ASESORIA TECNICA CIA. LTDA.

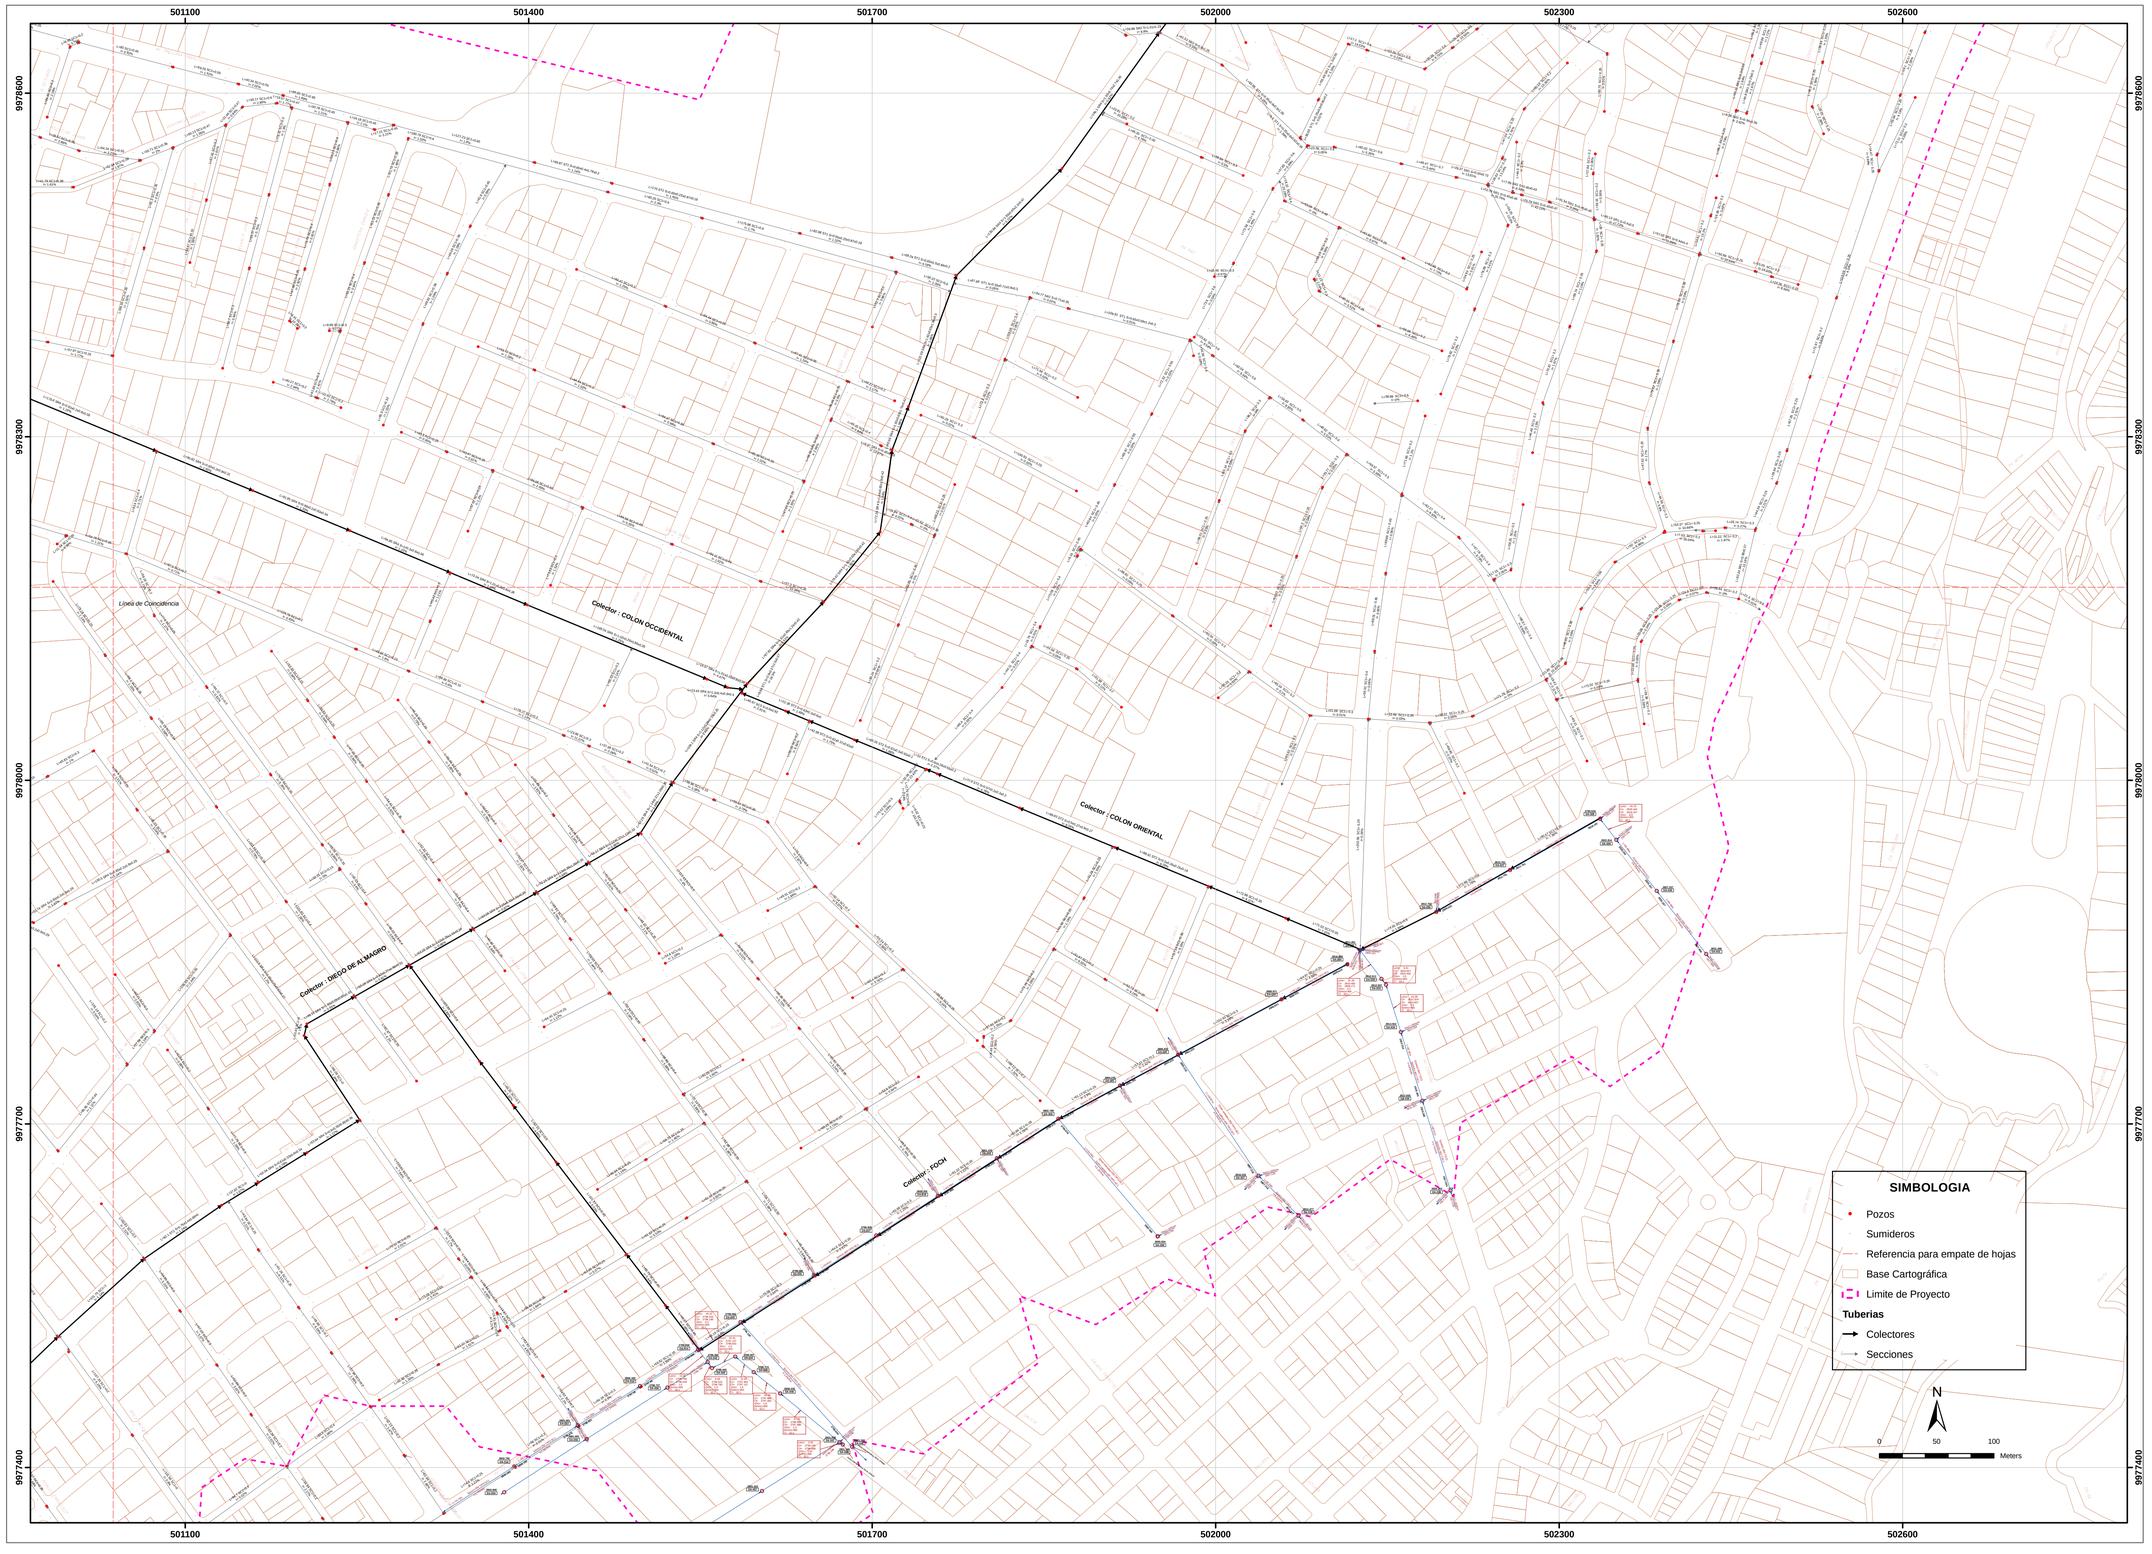

ETIQUETA DE DISEÑO

ASESORIA TECNICA CIA. LTDA.

Ing. Alejandro Moncayo
DISEÑO HIDRAULICO

Ing. Guillermo Rosero
DIBUJO

ARCHIVO AUTOCAD
Colector Diego de Almagro Estudios.dwg

FECHA
NOVIEMBRE / 2007

Astec Cia. Ltda. - E.G.

HOJA No.
CD-05 DE 19

ESCALA
1 : 2500

FECHA:

OBSERVACIONES:

PROYECTO
DISEÑOS DEFINITIVOS DEL COLECTOR DE REFUERZO "DIEGO DE ALMAGRO"

CONTIENE
SISTEMA DE ALCANTARILLADO COMBINADO ACTUAL

- LAS MEDIDAS ANOTADAS PREVALECEN SOBRE LA ESCALA
- LA UBICACIÓN DE LAS REDES DEBE SER VERIFICADA EN EL SITIO DE LA OBRA
- TODAS MODIFICACIONES SE HARÁ CONSTAR EN OBSERVACIONES CON FECHA Y FIRMA DE RESPONSABLES

EMAAP-Q
EMPRESA PUBLICA METROPOLITANA DE ALCANTARILLADO Y ESPARCIMIENTO

ESTUDIOS Y DISEÑO

ING. JAIME NUÑEZ R.
JEFE DE ESTUDIOS Y DISEÑO
(JEFE DE PROYECTO)

ING. LUIS MEDINA
JEFE DE ALCANTARILLADO
(JEFE DE AREA)

ING. GALO RIVADENEIRA
DIRECTOR
(DIRECTOR)

ING. FABIAN BURBANO
GERENTE
(GERENTE)

ING. ---
PRESIDENTE
(PRESIDENTE)