ASESORIA TECNICA CIA. LTDA.

ASTEC

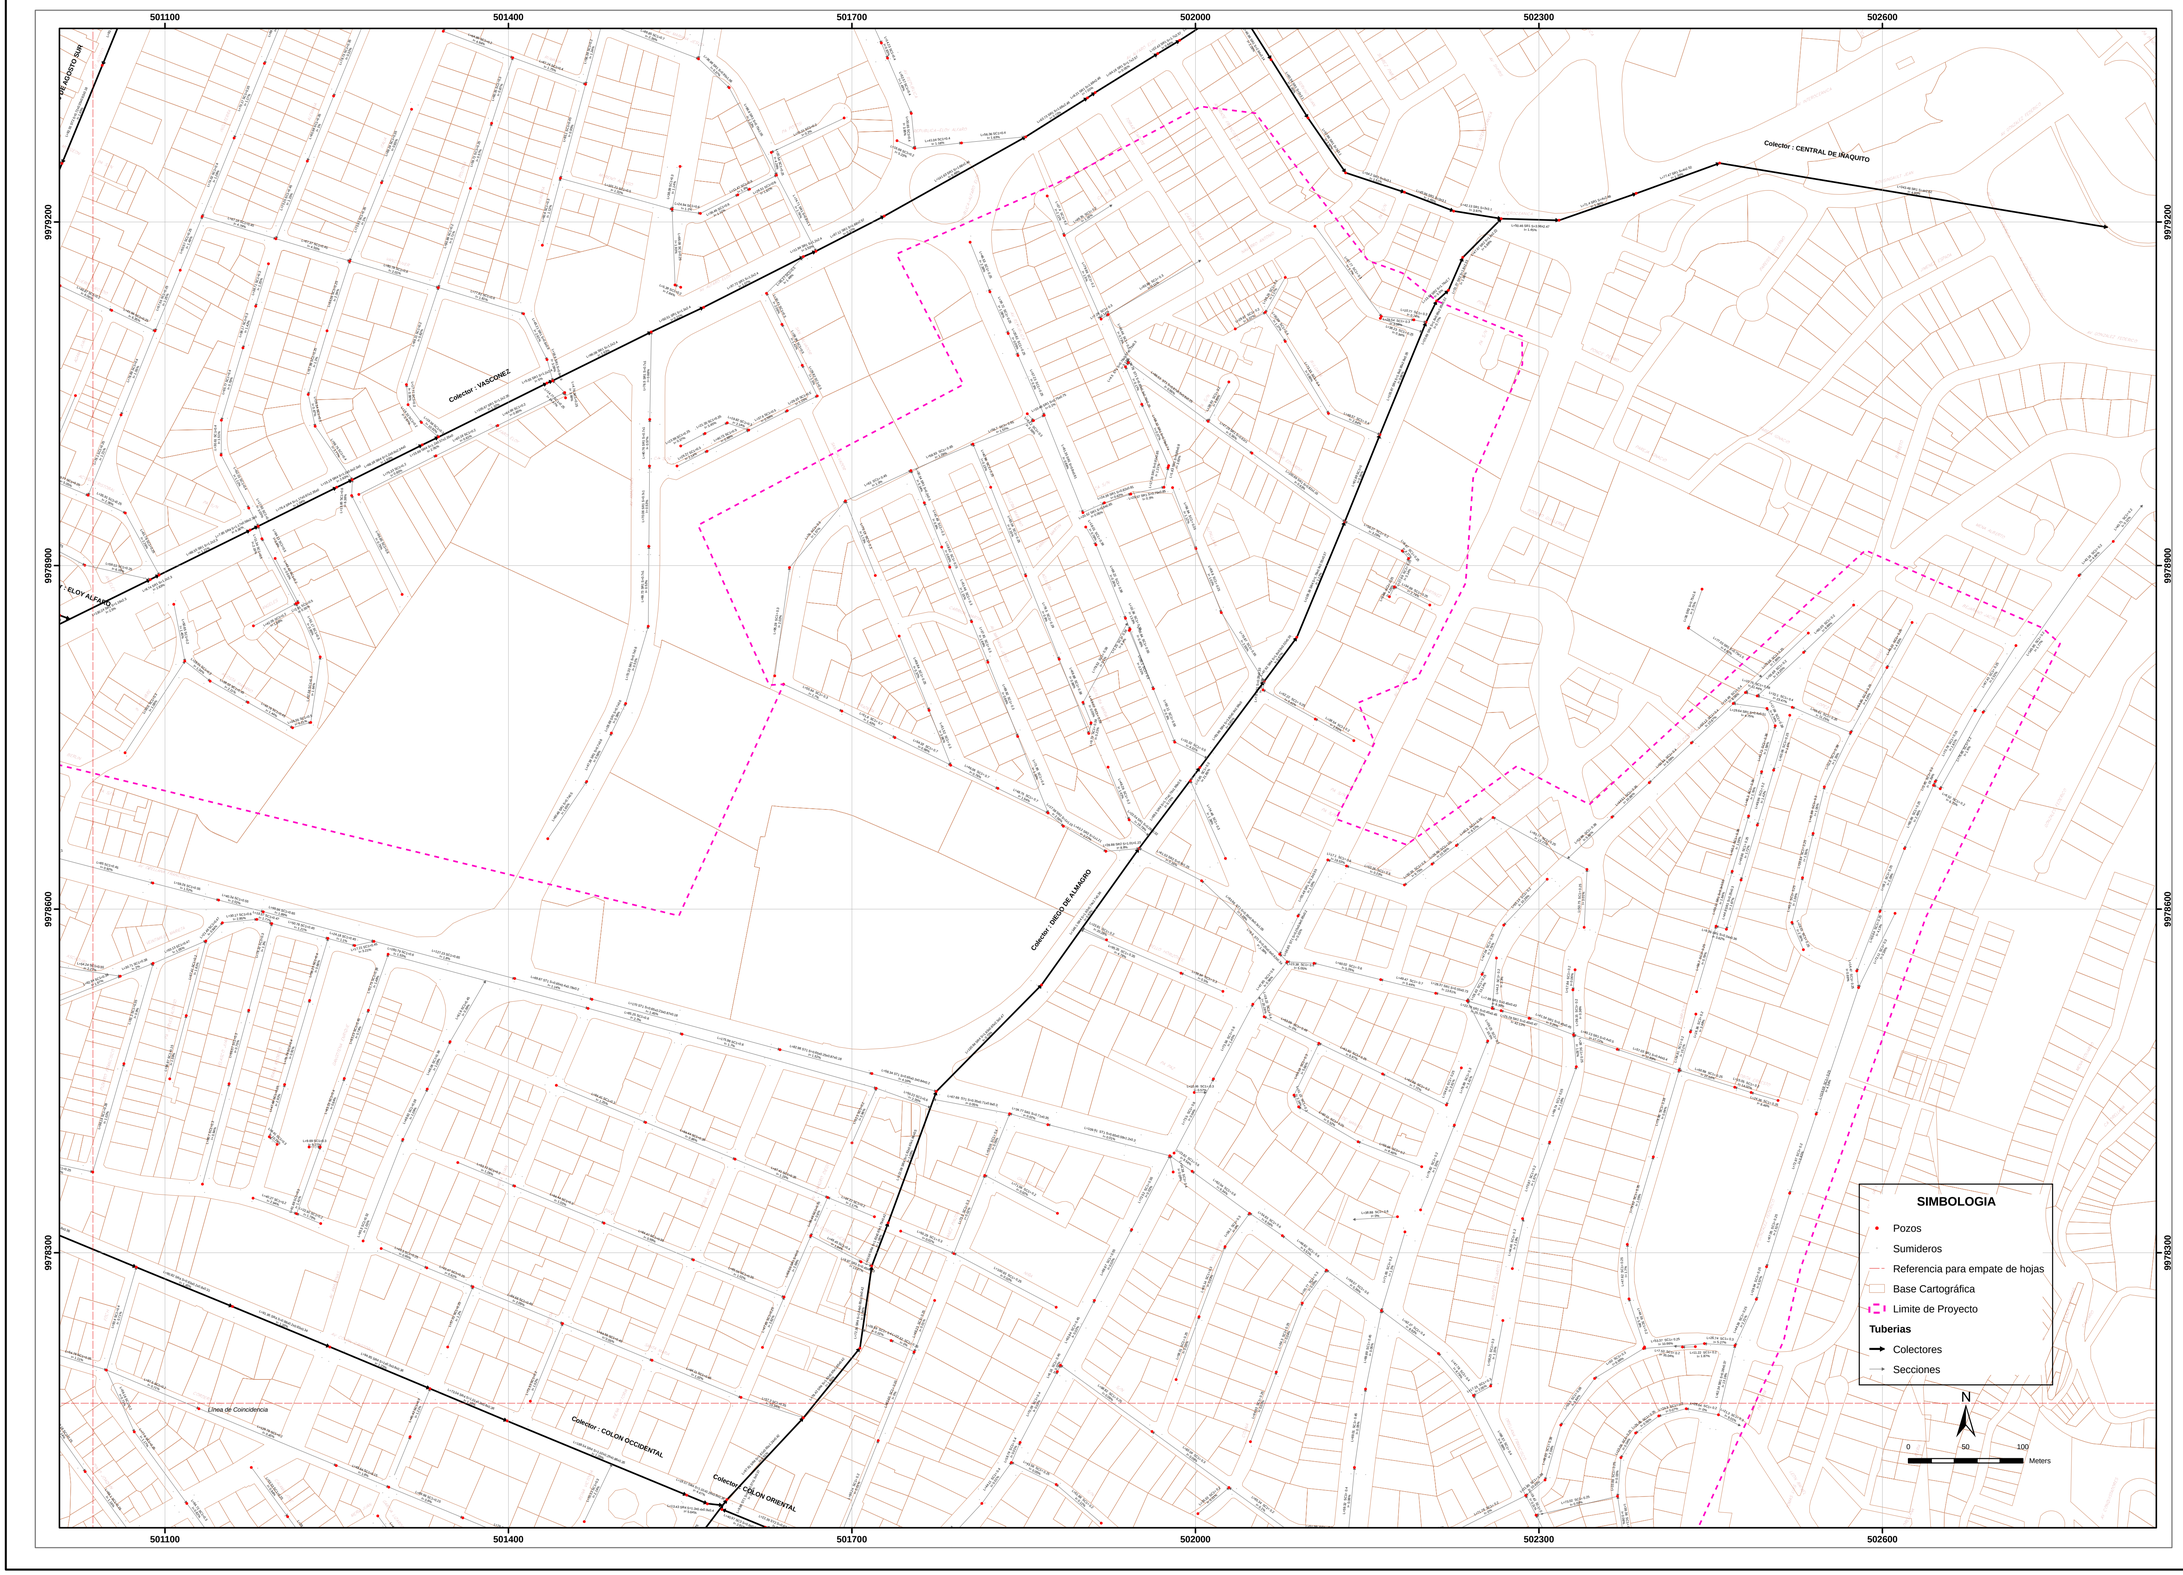

ETIQUETA DE DISEÑO

ASESORIA TECNICA CIA. LTDA.

ARCHIVO: *Diegodealmagro Escalado.dwg*

FECHA: *MAY. / 2007*

HOJA No. *CD: 01 DE 19*

DISEÑO NORMALIZADO

Nota: Las cotas están en metros

DIBUJO: *Astec Cia. Ltda. – E.C.*

ESCALA: *1 : 2500*

FECHA:

OBSERVACIONES:

PROYECTO

DISEÑOS DEFINITIVOS DEL COLECTOR DE REFUERZO "DIEGO DE ALMAGRO"

CONTIENE

SISTEMA DE ALCANTARILLADO COMBINADO ACTUAL

- LAS MEDIDAS ANOTADAS PREVALECEN SOBRE LA ESCALA
- TODA MODIFICACIÓN DE LA OBRA DEBERÁ SER APROBADA EN OBRA
- TODA MODIFICACIÓN DE LA OBRA CONSTARÁ EN LAS OBSERVACIONES CON FECHA Y FIRMA DE RESPONSABILIDAD

EMAAP

EMPRESA METROPOLITANA DE ALCANTARILLADO Y ALCANTARILLADO

ESTUDIOS Y DISEÑO

ING. JAIME NUÑEZ R.
JEFE DE ESTUDIOS Y DISEÑO
CAPA 27.134

ING. LUIS MEDINA
JEFE DE ALCANTARILLADO
CAPA 14.988

ING. GALO RIVADENEIRA
FISCALIZACION
CAPA 23.000

ING. FABIAN BURBANO
DIBUJO
CAPA 17.000

ING. ....
FISCALIZACION
DIBUJO